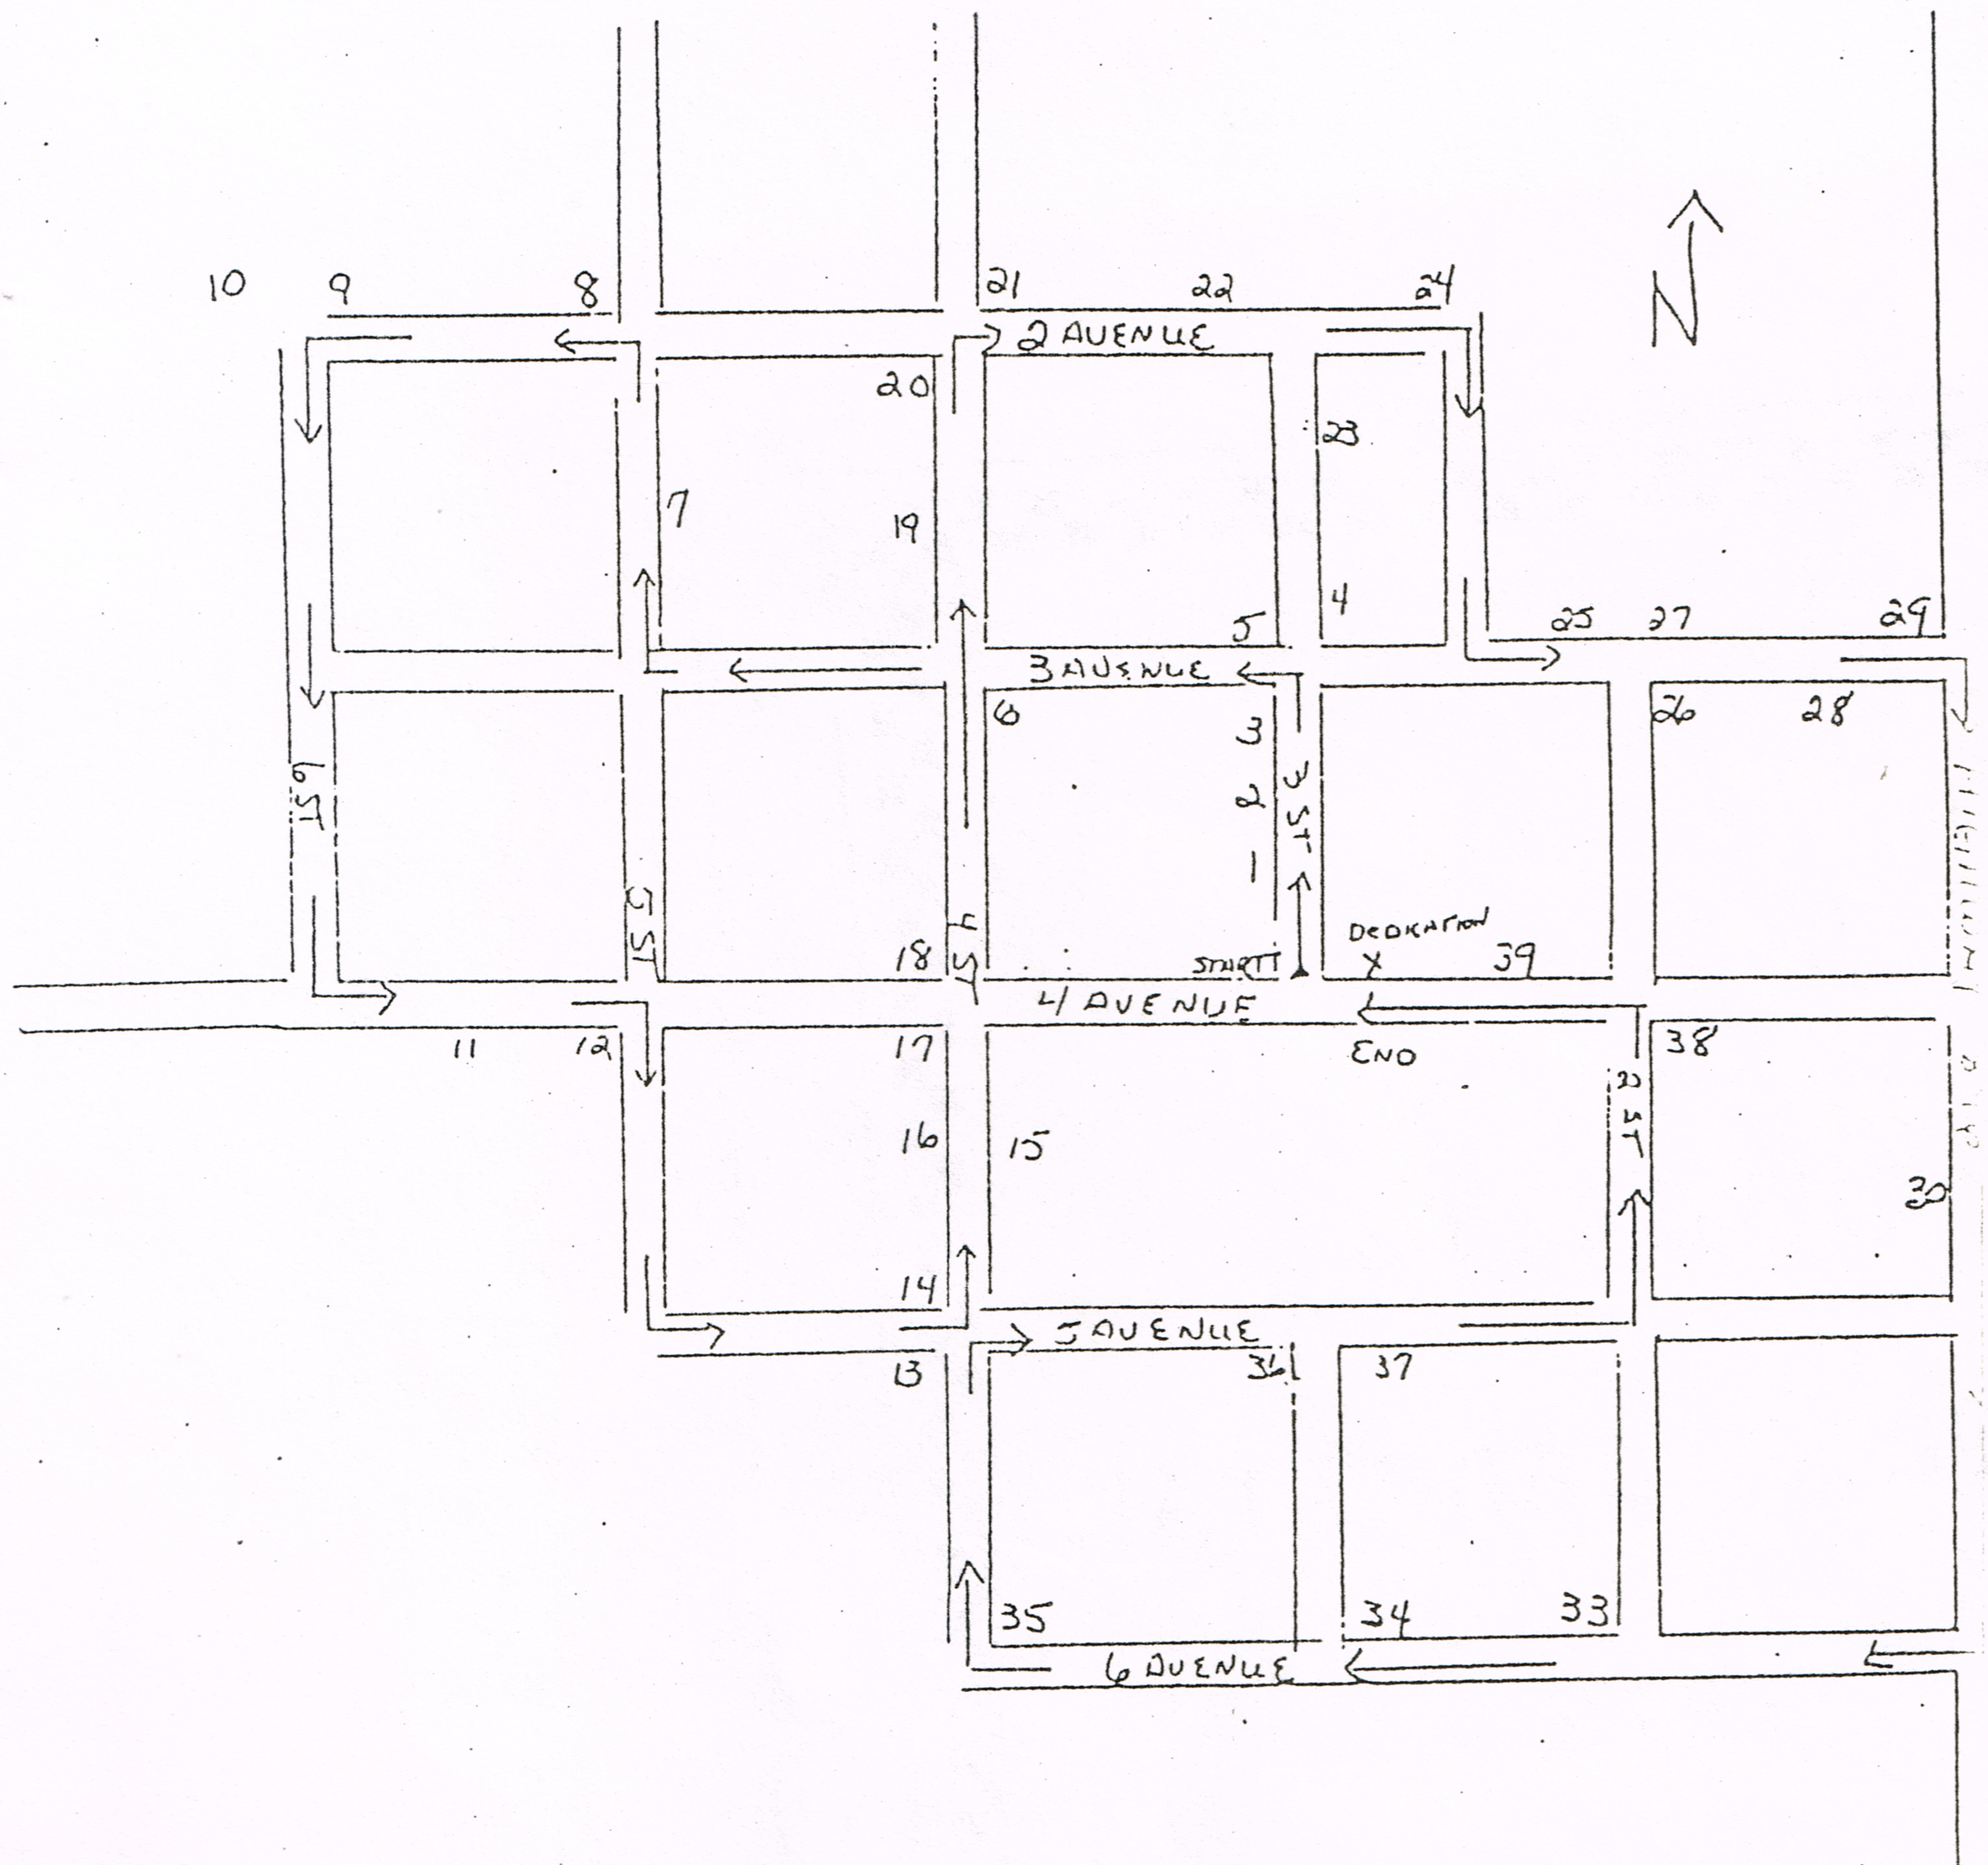
10
9
8
21
22
24
2 AVENUE
20
7
19
23
4
5
25
27
29
3 AVENUE
6
3
2
1
26
28
1ST
2ST
3ST
18
START
DEDICATION
X
39
4 AVENUE
11
12
17
16
14
13
15
END
38
36
37
35
34
33
5 AVENUE
6 AVENUE